HIDRAULIKAI ÉS GEOMETRIAI ADATOK				
MÉRTÉKADÓ VÍZHOZAM Q (m³/s)	0,657			
TERVEZETT MEDERFENÉK SZÉLESSÉG a (m)	0,6			
TERVEZETT RÉZSŰHAJLÁS	1:1			
MEDERFENÉK ESÉSE I (‰)	6		11	
HIDRAULIKAI ADATOK	h=0,5 F=0,54 R=0,27 s=32,9 Vk=2,55		h=0,5 m F=0,54 m² R=0,27 m s=32,9 Vk=3,45 m/s	
A MEDER MŰTÁRGY VÍZSZÁLLÍTÁSA Q (m³/s)	1,376		1,863	
A MEDERBIZTOSÍTÁS MÓDJA	BM	ÁT	BETON MEDERELEM	

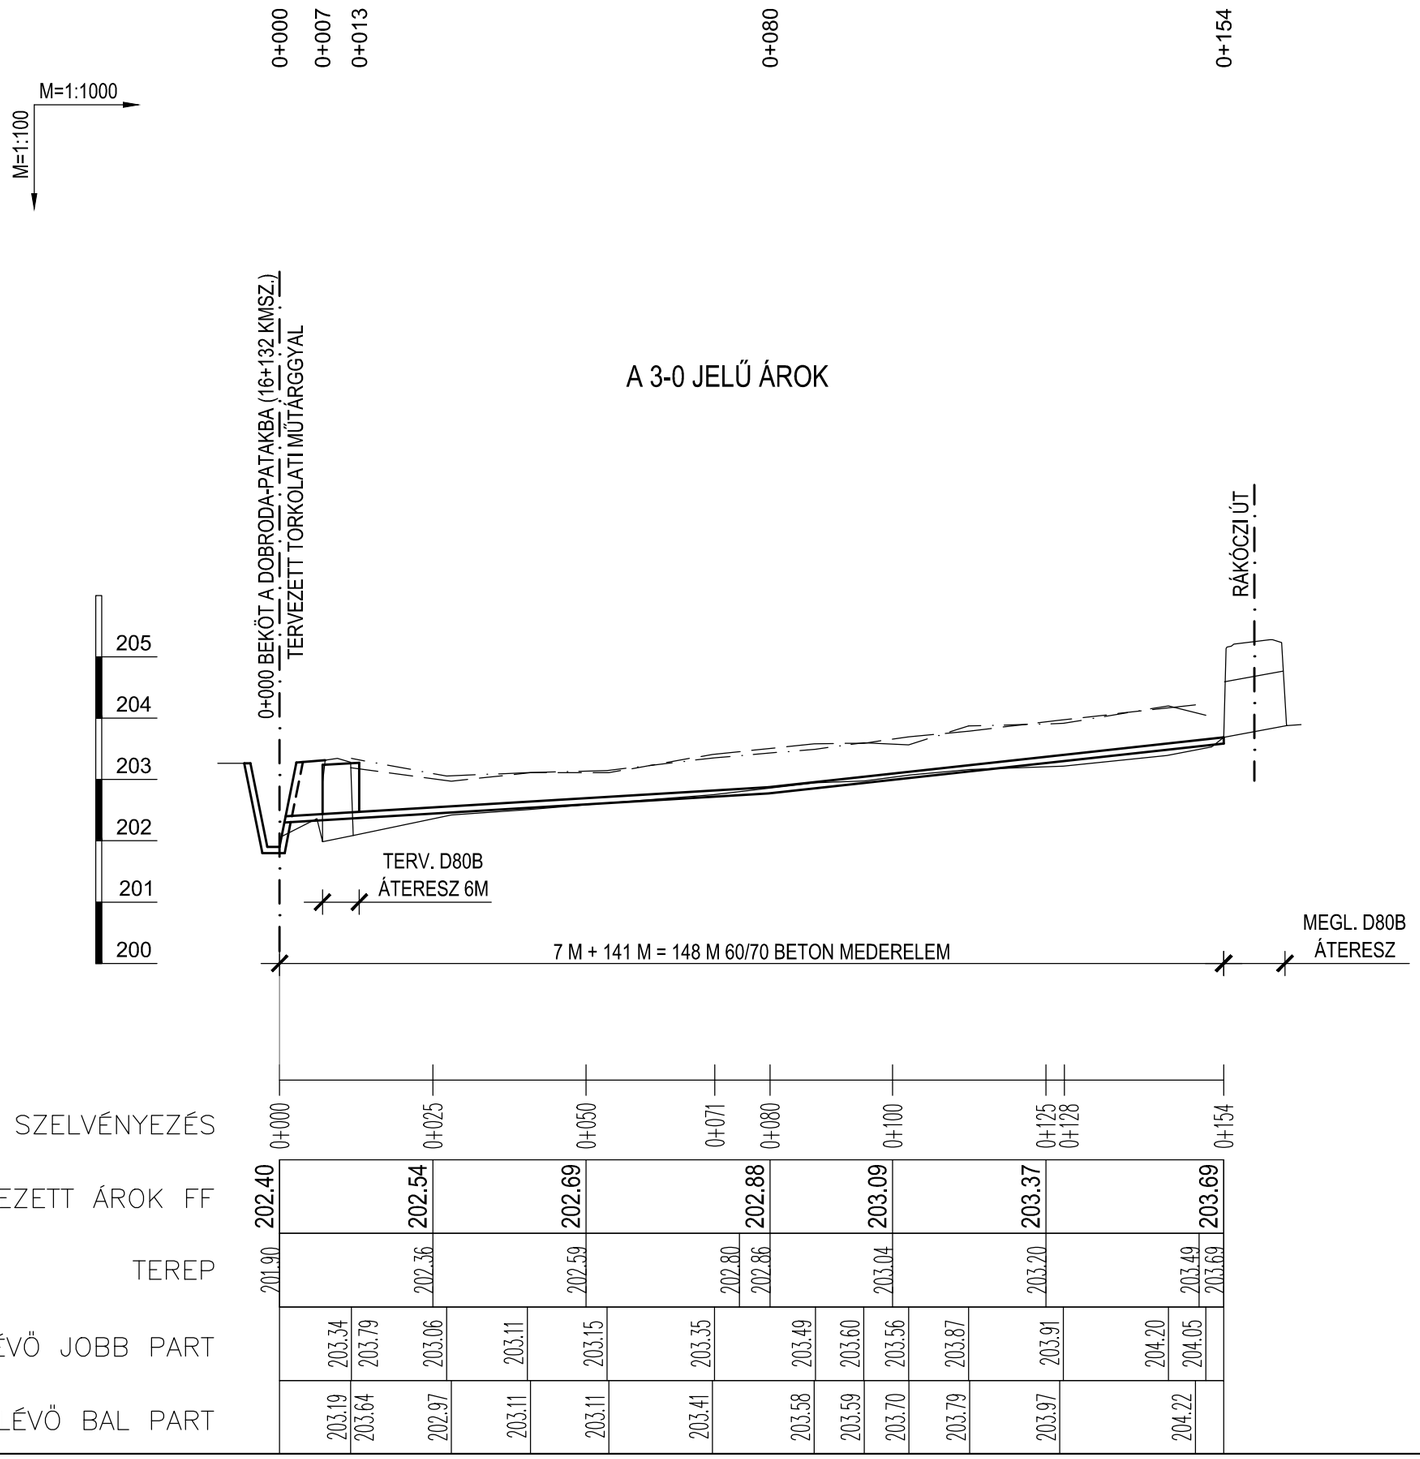

SALGÓTERV KFT.

3100 Salgótarján, Meredek út 3. T/F.:(32)312-054

Megnevezés: Karancslapujtő, belterület csapadékvíz elvezetés vízjogi létesítési engedélyezési terve

Tárgy: A 3-0 jelű árok hossz-szelvénye

Méretarány: M = 1:$\frac{100}{1000}$

Tervezők: Lantos László

Dátum: 2016.04.

Tervszám: 1316.

Rajzszám: M - 3