


HIDRAULIKAI ÉS GEOMETRIAI ADATOK	
MÉRTÉKADÓ VÍZHOZAM Q (m³/s)	1,369
TERVEZETT MEDERFÉNK SZÉLESSÉG a (m)	1,5
TERVEZETT RÉZSÚHAJLÁS	1 : 2
MEDERFÉNK ESESE I (‰)	2,1
HIDRAULIKAI ADATOK	h=0,6 m F=1,62 m² p=4,18 m R=0,39 m s=20,0 V <sub>k</sub> =0,92 m/s
A MEDER MŰTÁRGY VÍZSZÁLLÍTÁSA Q (m³/s)	1,484
A MEDERBIZTOSÍTÁS MÓDJJA	TERVEZETT FÖLDÁROK RENDEZÉS

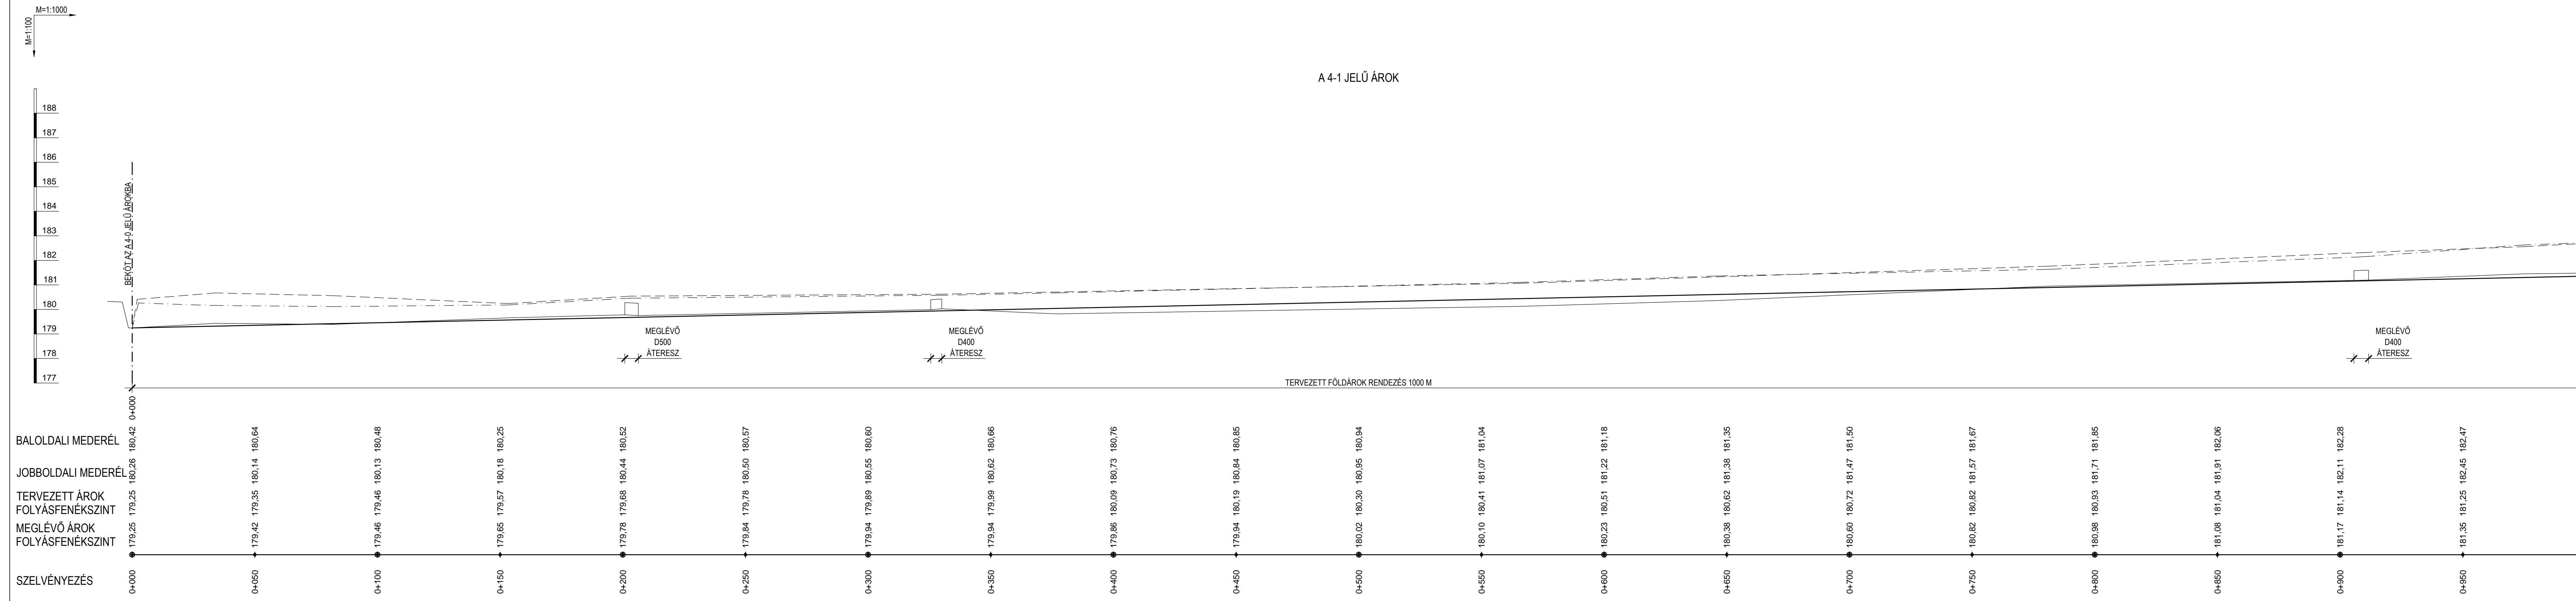

<b>SALGÓTERV KFT.</b> 3100 Salgótarján, Menedek út 3. T/F.: (32) 312-054			
Megnevezés: Karancseszi, 2206 sz. út melletti járda és Széchenyi úti járda építés csapadékvíz elvezetésének vízjogi létesítési engedélyezési terve			
Tárgy:	A 4-1 jelű árok hossz-szelvénye I.	Méretarány:	M = 1:1000
Tervező:	Lantos László	Dátum:	2014. 10.
Tervszám:	3514/3.	Rajzszám:	V - 10